




PILASTRI n° 2-7-9-13-15-17
(armatura valida per 1° e 2° ordine)

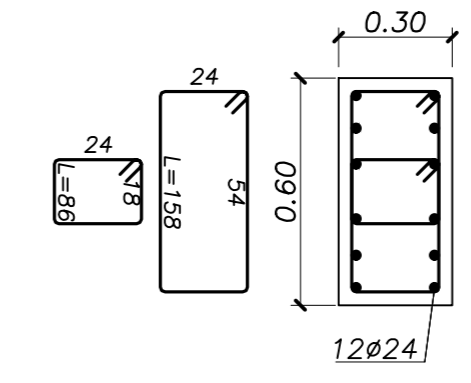


PILASTRI n° 8-14-22-23-24
(armatura valida per 1° e 2° ordine)

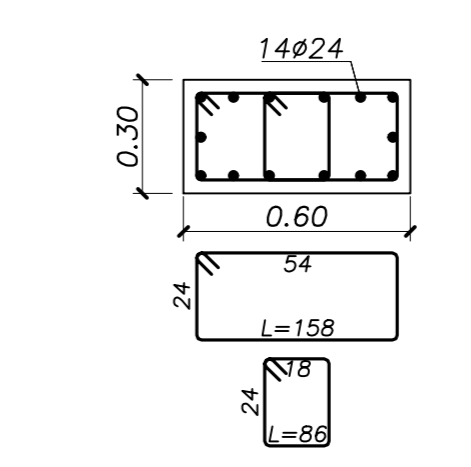


PILASTRI n° 26-27-28-29
(armatura valida per 1° e 2° ordine)

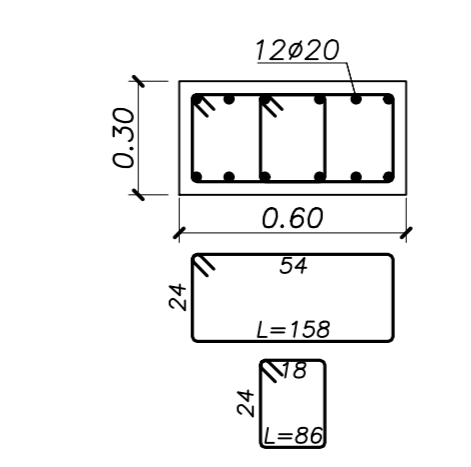

PARTICOLARE RINFITTIMENTO STAFFE

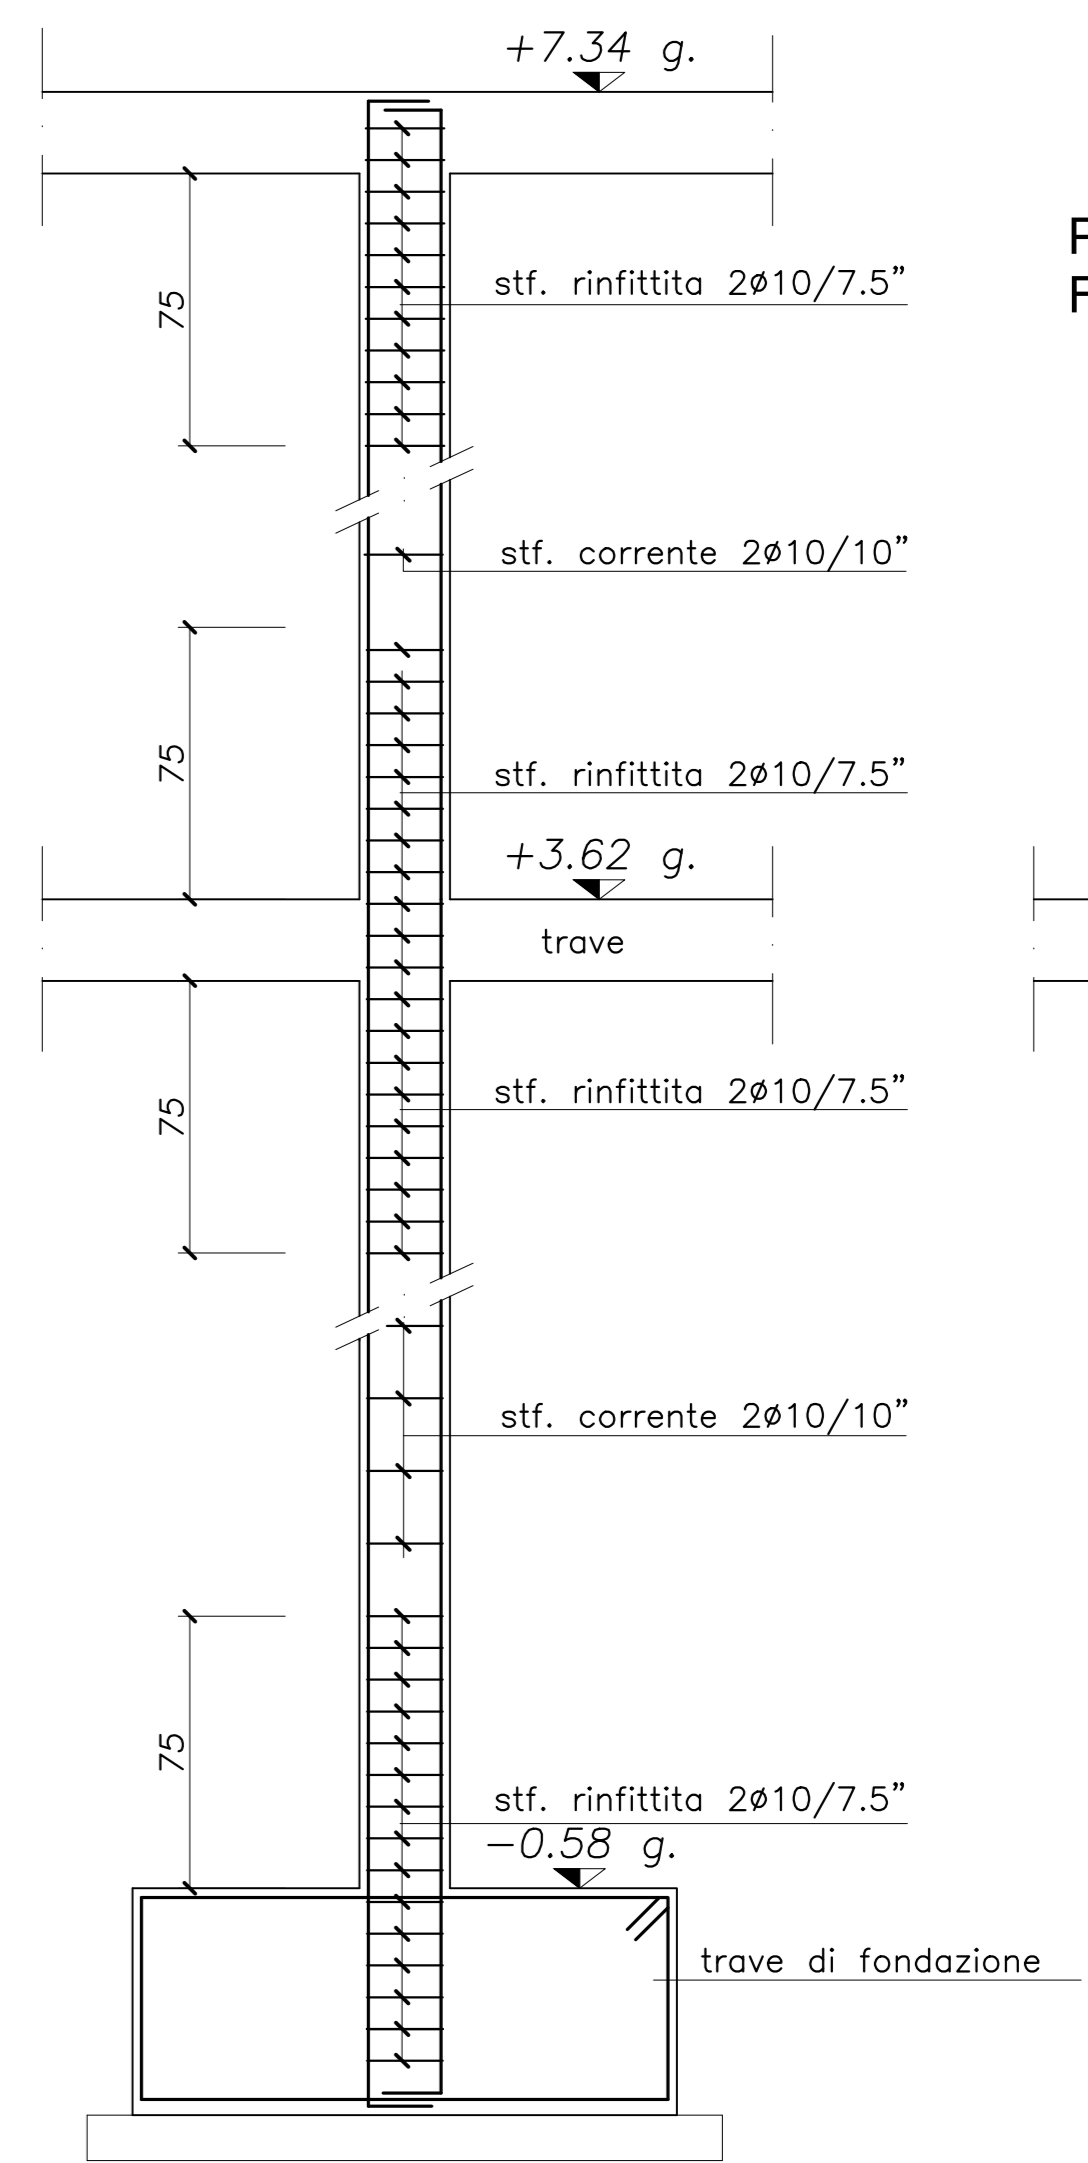

PARTICOLARE RIPRES/ FERRI PILASTRI

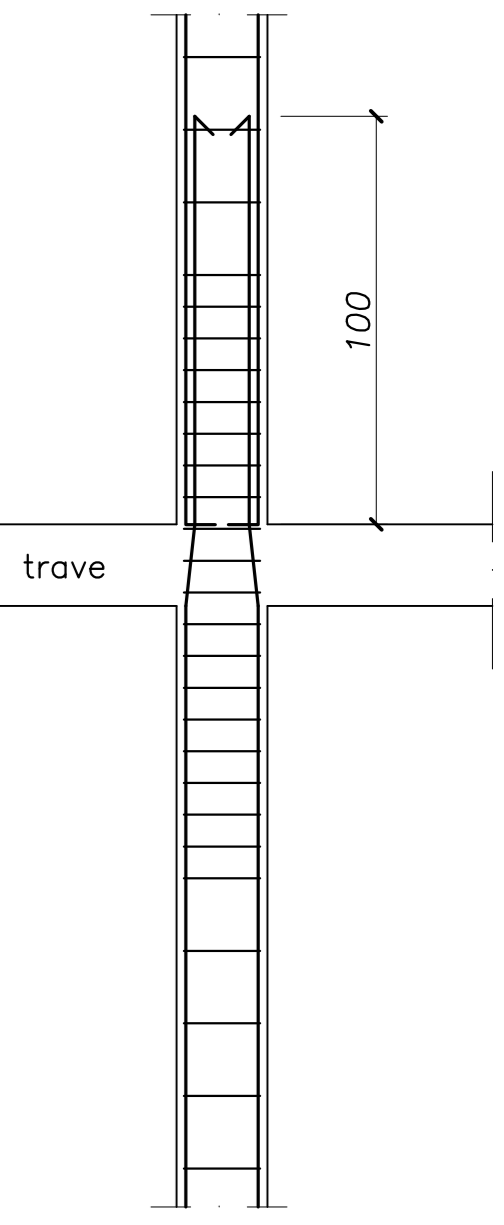

MATERIALI E PRESCRIZIONI	
CEMENTO ARMATO	
CELESTRUZZO MAGRO	CONFORME UNI-EN 206-1/JAN 11104 CLASSE DI RESISTENZA C12/15 CLASSE DI ESPOSIZIONE XE(0)
CELESTRUZZO FONDAZIONE	CONFORME UNI-EN 206-1/JAN 11104 CLASSE DI RESISTENZA C25/30 CLASSE DI ESPOSIZIONE XC2 RAPPORTO A/C <= 0,60 CONTENUTO MIN. DI CEMENTO 300 kg/m³ DIAMETRO MAX INERTI 25 mm COPRIFERRO 40 mm CLASSE DI CONTENUTO DI CLORURI Cl 0,40 CONSISTENZA S4
CELESTRUZZO ELEVAZIONE	CONFORME UNI-EN 206-1/JAN 11104 CLASSE DI RESISTENZA C26/35 CLASSE DI ESPOSIZIONE XC1(0) RAPPORTO A/C <= 0,60 CONTENUTO MIN. DI CEMENTO 300 kg/m³ DIAMETRO MAX INERTI 20 mm COPRIFERRO 20 mm CLASSE DI CONTENUTO DI CLORURI Cl 0,20 CONSISTENZA S4
ACCIAIO PER C.A.	B450D (ex FeB44k) CONFORME UNI-EN 10082

- SI INVITA L'IMPRESA A PROVE DI QUALIFICAZIONE DEI CALCESTRUZZI E DELL'ACCIAIO PRESSO UN LABORATORIO AUTORIZZATO
- VERIFICARE LA RISPOSTA E COMPATIBILITÀ DELLA STRUTTURA CON IL PROGETTO ARCHITETTONICO
- DVE NON INDICATO LA SOVRAPPORZIONE MINIMA DELLE ARMATURE LONGITUDINALI PRINCIPALI O DI RIPARTIZIONE
- DVE INDICATO LA MISURE DA 50 mm IN TUTTI I SENSI
- PREVENIRE L'USO DI CANTONIERI PER OTTENERE IL COPRIFERRO MINIMO RICHIESTO IN TABELLA MATERIALI

Regione Autonoma Friuli Venezia Giulia - Provincia di Udine
COMUNE DI PREMARIACCO

Progetto
CUP: E16J16000690006

Lavori di ristrutturazione, ampliamento e adeguamento alle norme di sicurezza della scuola elementare di Premariacco
Via della Chiesa n.32 - 33040 Premariacco

PROGETTO ESECUTIVO - PROGETTO STRUTTURALE

Contenuto: ARMATURA PILASTRI
Tavola n. / File n.: S.PE.412

Elaborato LR	Nr Progetto 0215	Data 26.05.2017	Scala	Indice	Modifica
--------------	------------------	-----------------	-------	--------	----------

Comitatente: Comune di Premariacco
Provincia di Udine
Responsabile del procedimento: Geom. Marco Toti
33040 Premariacco
Via Fara dei Lariani n.23
tel. 0432/726008 | fax 0432/726072
tecnicoprogramm@com.premariacco.udl.it

Dr. Ing. Lorena Ragnacco
Cooprogettista soc. coop.
Progettista strutture
06024 Quindici (PG)
Via della Repubblica 152
tel./fax 075 922011 / 075 9220150
l.ragnacco@cooprogettista.it

Raggruppamento temporaneo di professionisti

Dr. Arch. Matteo Scignoli Ingegnere architetto	PARDIANELLO & PARTNERS engineering srl	Cooprogettista società cooperativa	Dr. Ing. Alessandro Pozzo
---	---	---------------------------------------	---------------------------

Responsabile del procedimento: Geom. Marco Toti
Servizio Urbanistica, ambiente, assetto del territorio (sest. pubblici), via Fara dei Lariani n.23 - 33040 Premariacco (UD)
tel. 0432/726008 | fax 0432/726072 | email: tecnico@com.premariacco.udl.it