




CARTA TECNICA REGIONALE scala 1:5000

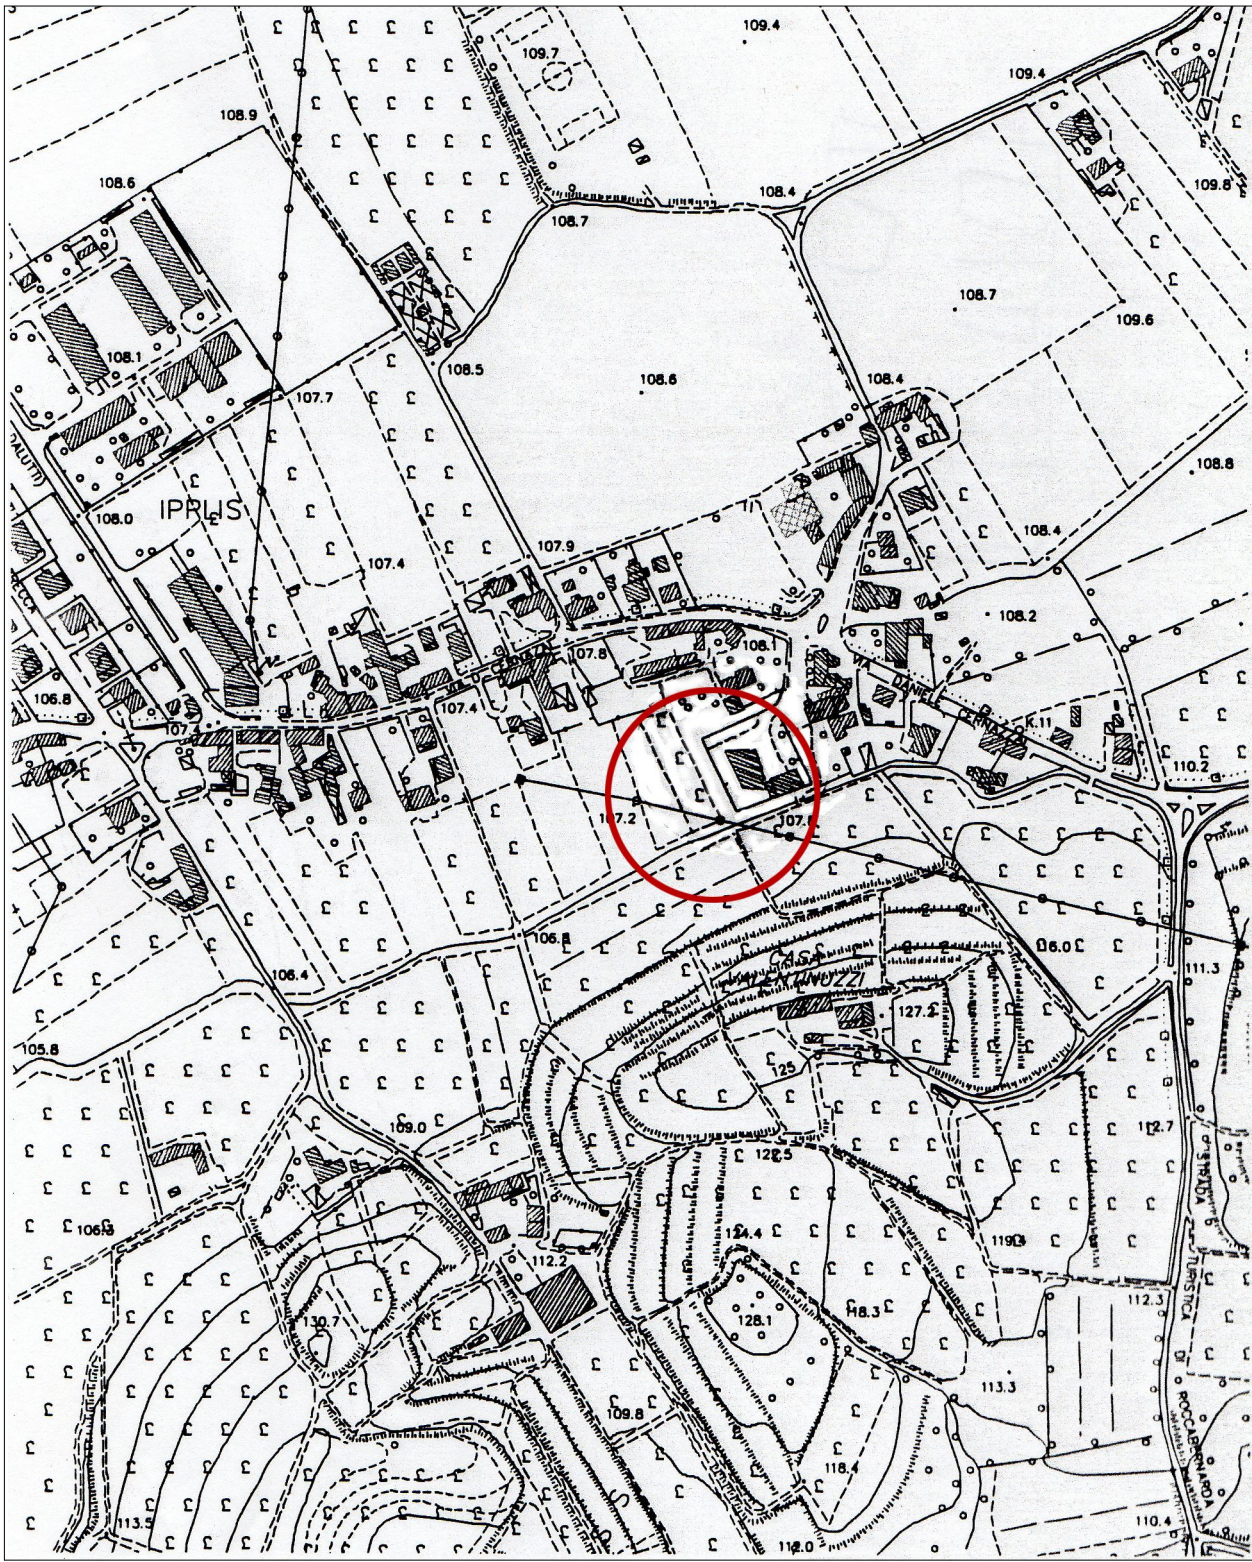


ESTRATTO CATASTALE - fg. 16 mapp. 286 - scala 1:2000

COMUNE DI PREMARIACCO
NUOVI STANDARD URBANISTICI (D.P.G.R. 20 APRILE 1995, n. 0126/PRES.)

3 -ISTRUZIONE
3.1 -ASILO SCUOLA MATERNA ASm

LOCALITA': IPPLIS


	SUP. TOTALE DI PROGETTO	: MQ	6885
	SUP. ACQUISITA	: MQ	3165
	SUP. NON ACQUISITA (RESIDUA)	: MQ	3720
	SUP. NON SOGGETTA AD ESPROPRIO (ATTREZZATURE PRIVATE DI USO PUBBLICO)	: MQ	

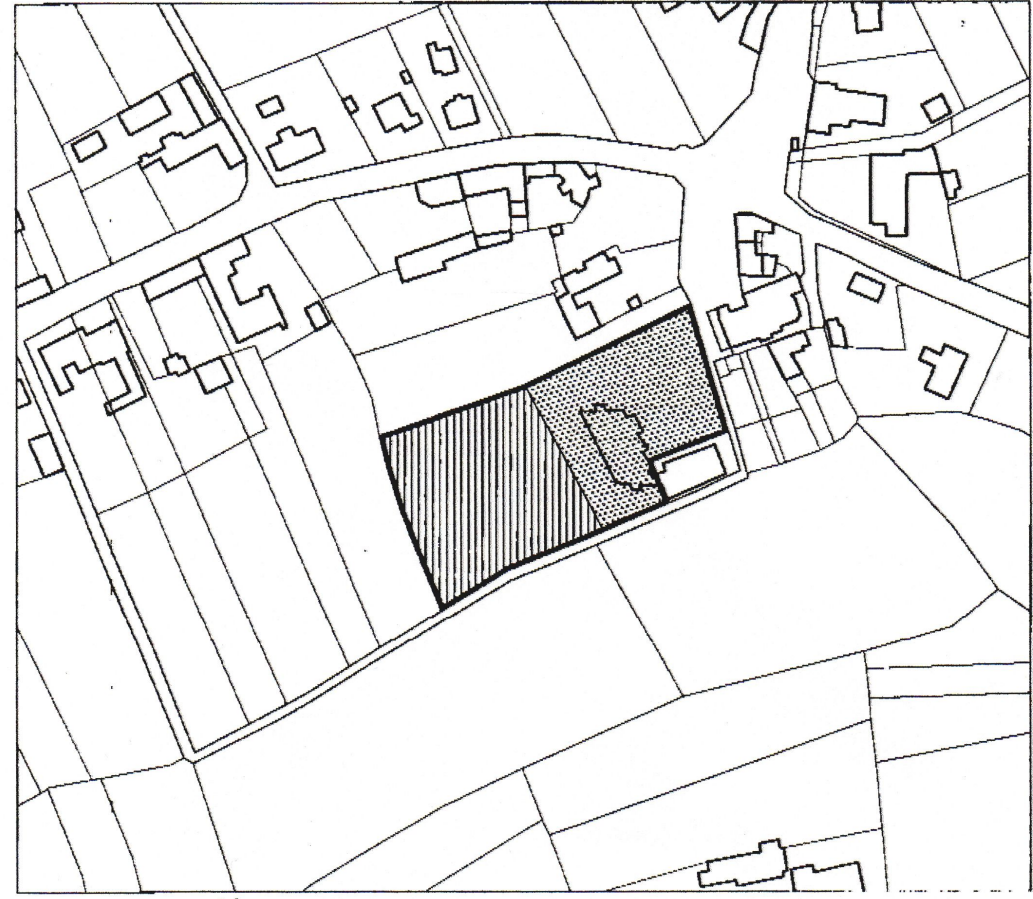

ESTRATTO CATASTALE SCALA 1:2000



Estratto P.R.G.C. scala 1:5000

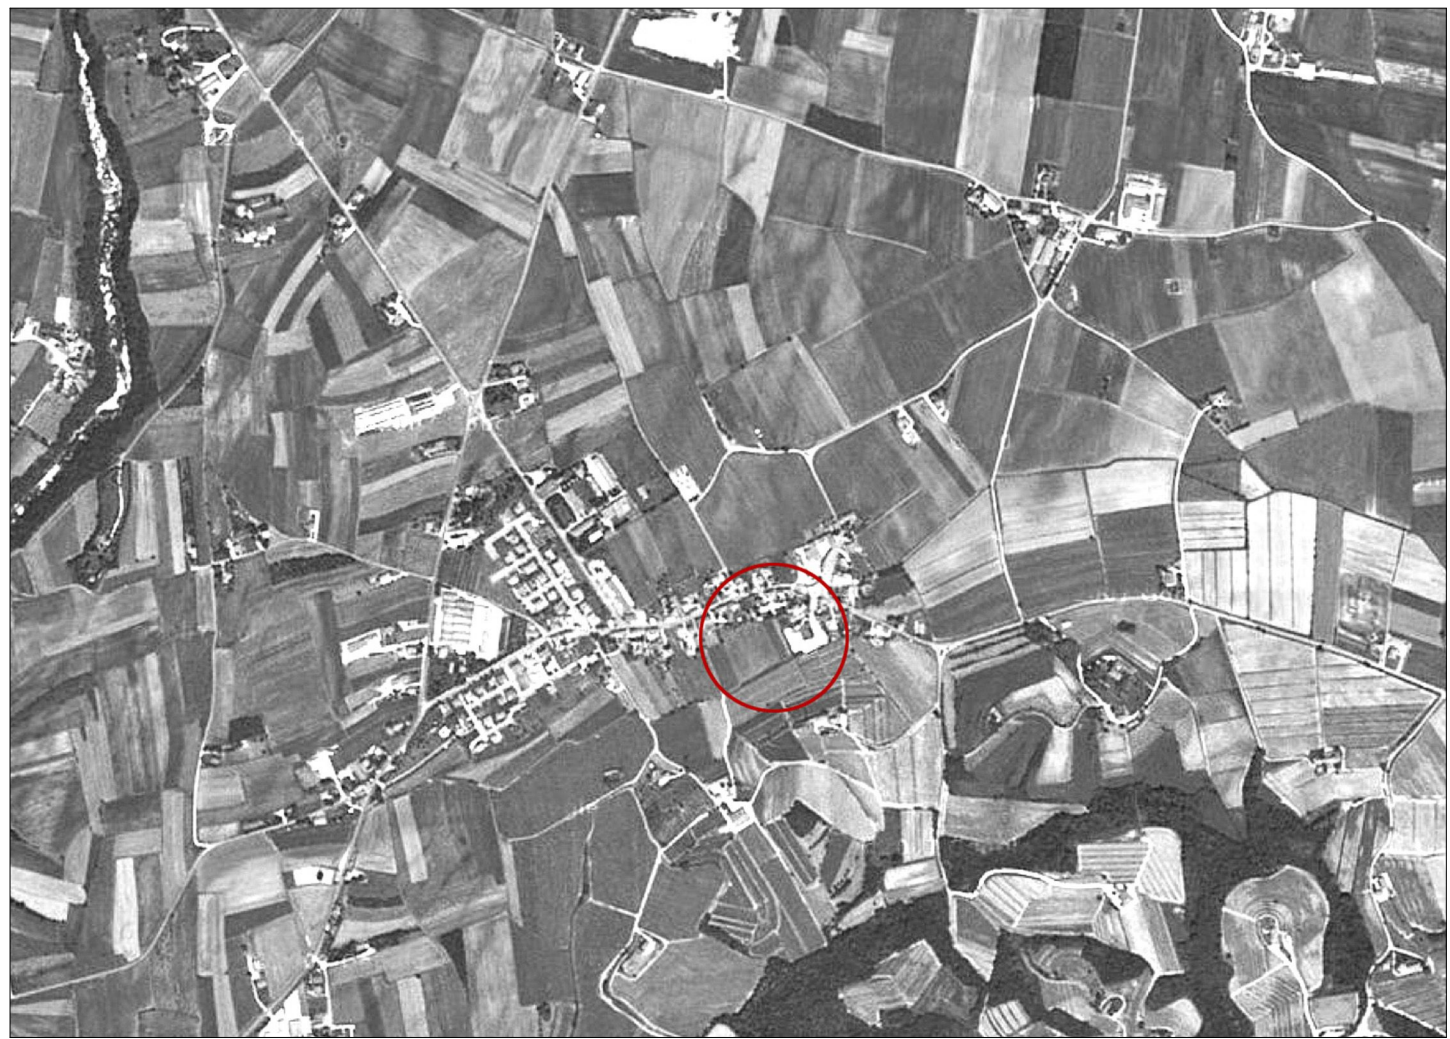

Regione Autonoma Friuli Venezia Giulia - Provincia di Udine
COMUNE DI PREMARIACCO

PROGETTO DEFINITIVO ED ESECUTIVO PER I LAVORI DI
AMPLIAMENTO DELLA SCUOLA MATERNA DI IPPLIS - II° lotto
I° stralcio - opere in amministrazione diretta: DEMOLIZIONE CORPO EST

Tavola: 00	Fase DEFINITIVO/ESECUTIVO	Scala varie
Riferimento: PreG/Sc/15/D00	Data: Novembre 2015	Aggiornamento:
Software: RadarArchicad 15.0 Licenza n. 85544505	Oggetto: INQUADRAMENTO TERRITORIALE	

I progettisti

Associazione Temporanea di Professionisti
Toso, Formaciani, Mattussi, Blasone, Gnesutta e Mansutti
via Castellana 45A - 33100 Udine - voce/fax 0432 501945 email info@toseformaciani.it

il R.U.P.