
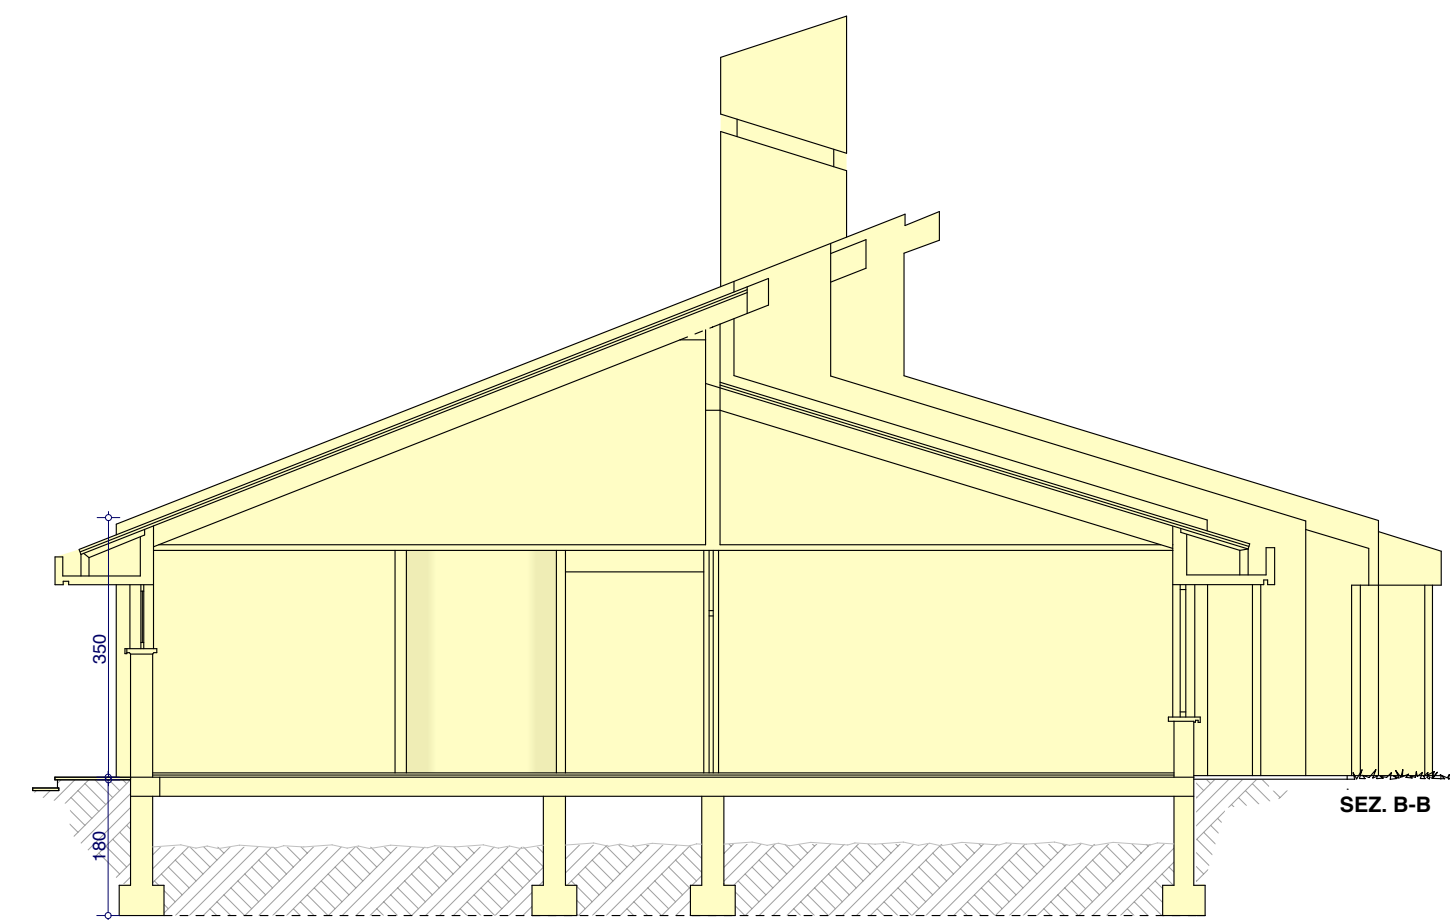
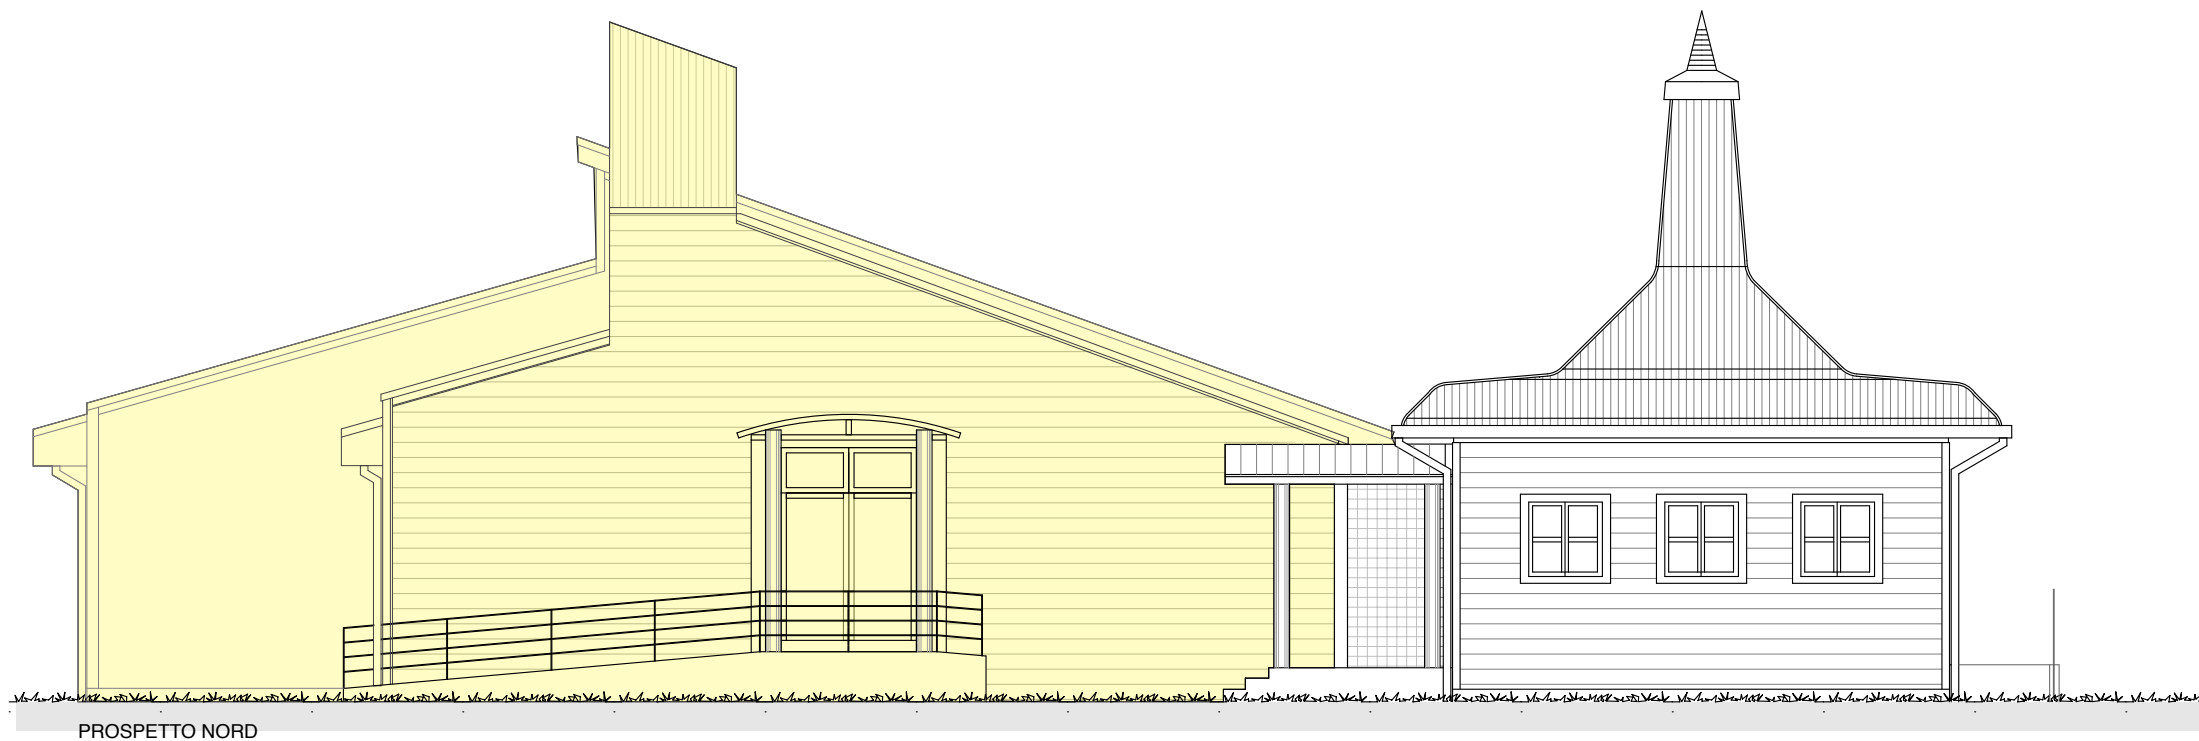


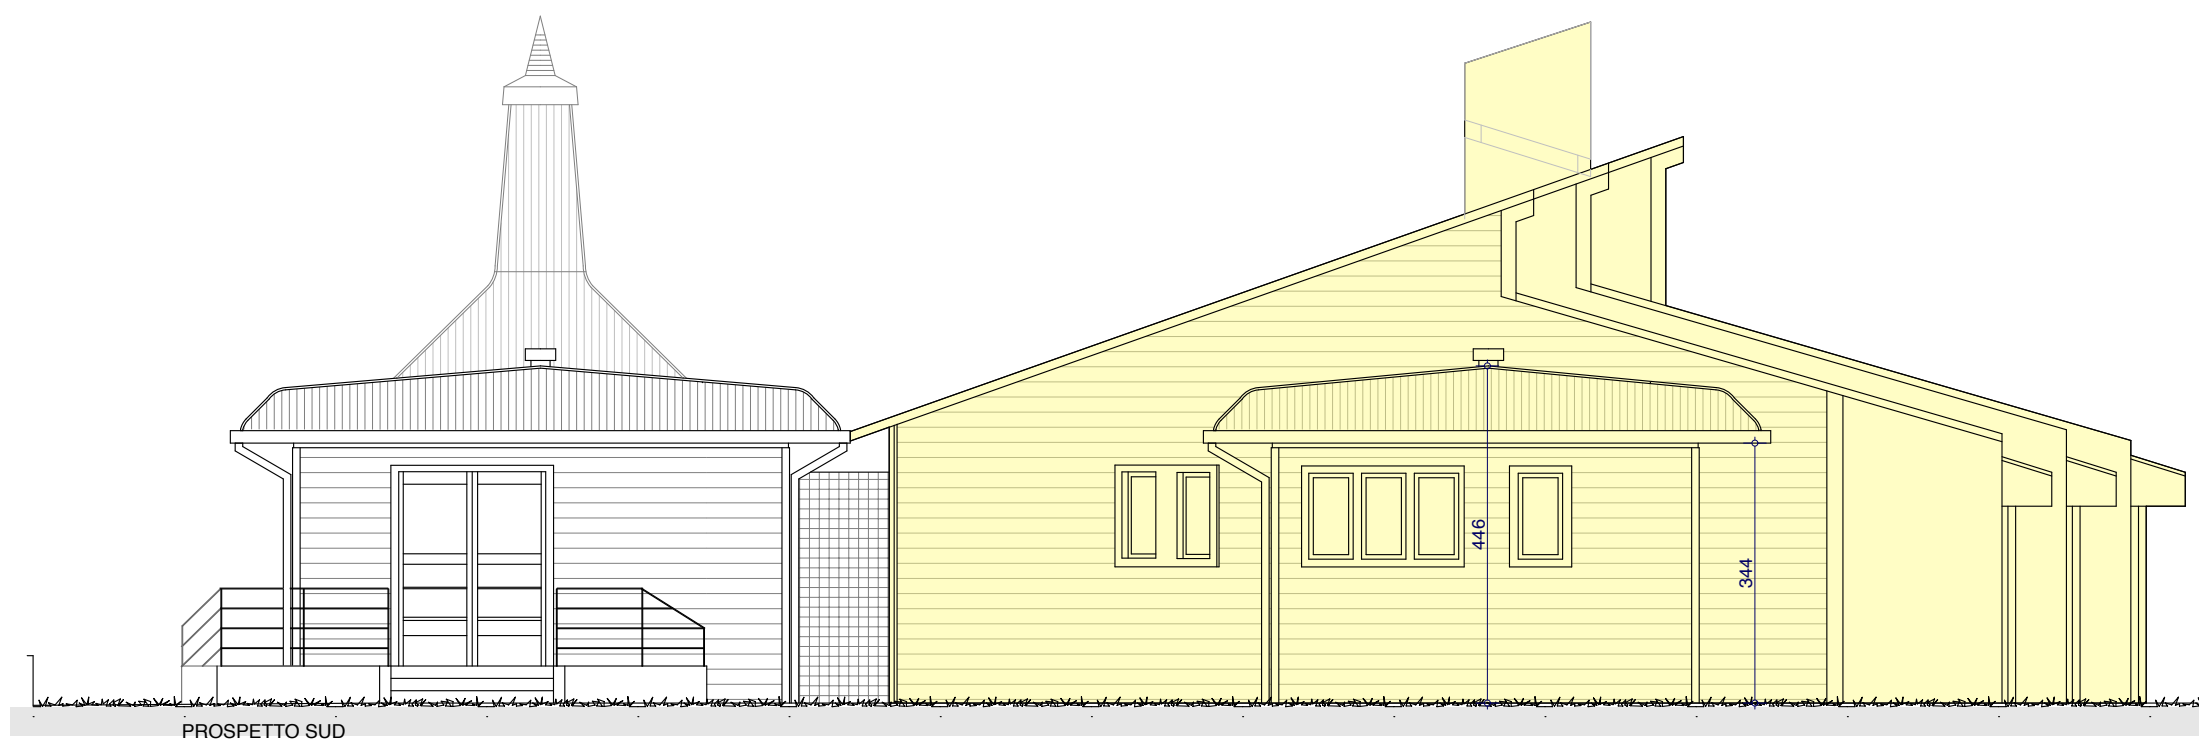

Regione Autonoma Friuli Venezia Giulia - Provincia di Udine
COMUNE DI PREMARIACCO

PROGETTO DEFINITIVO ED ESECUTIVO PER I LAVORI DI
AMPLIAMENTO DELLA SCUOLA MATERNA DI IPLIS - II° lotto
I° stralcio - opere in amministrazione diretta: DEMOLIZIONE CORPO EST

Tavola:
02

Fase DEFINITIVO/ESECUTIVO

Scala 1 : 100

Data: Novembre 2015

Aggiornamento:

Riferimento:
PreG/ScI/15/D02

Oggetto:

RILIEVO: INDIVIDUAZIONE
DEMOLIZIONI

Software:
RadarArchicad 15.0
Licenza n. 85544505



Associazione Temporanea di Professionisti
Toso, Fornaciani, Mattiussi, Biasone, Gnesutta e Mansutti
via Castelfana 45A - 33100 Udine - voc/fax 0432 501943 email info@tosoeformaciani.it

I progettisti

Il R.U.P.

V. fuori terra = $4,46/2' (6,24+3,77) \cdot 4,46 + (3,30+8,00)/2 \cdot 4,925 + 4,40/2' (3,30+5,28) \cdot 3,80 + (7,00 \cdot 8,00) \cdot 5,00 + (7,00 \cdot 7,62) \cdot 4,575 + (9,02 \cdot 7,10) \cdot 5,185 + (7,66 \cdot 7,10) \cdot 4,575 + (10,02 \cdot 7,33) \cdot 5,365 + (6,74 \cdot 7,33) \cdot 4,935 + 7,92/2' (7,47+3,90) \cdot 4,925 + 4,75/2' (3,90+1,68) \cdot 4,575 + 3,10/2' (0,85+1,68) \cdot 3,00 = 2.251,82 \text{ mc.}$
V. sottoterra = $4,46/2' (6,24+3,77) + (3,30+8,00)/2 + 4,40/2' (3,30+5,28) + (7,00 \cdot 8,00) + (7,00 \cdot 7,62) + (9,02 \cdot 7,10) + (7,66 \cdot 7,10) + (10,02 \cdot 7,33) + (6,74 \cdot 7,33) + 7,92/2' (7,47+3,90) + 4,75/2' (3,90+1,68) + 3,10/2' (0,85+1,68) = 471,68 \text{ mc.} \cdot 1,80 \text{ ml.} = 849,02 \text{ mc.}$

