REGIONE AUTONOMA FRIULI VENEZIA GIULIA

Protezione Civile della Regione

COMUNE DI PREMARIACCO

INTERVENTO URGENTE DI PROTEZIONE CIVILE IN COMUNE DI PREMARIACCO PER L'ESECUZIONE DI OPERE DI ADEGUAMENTO DEL GUADO DI ATTRAVERSAMENTO DEL TORRENTE MALINA, A SERVIZIO DELLA STRADA CASALI MALINA - ORSARIA, A SALVAGUARDIA DEL TRANSITO E DELLA PUBBLICA INCOLUMITA' - OPI 1168

PROGETTO DEFINITIVO-ESECUTIVO

Titolo dell'elaborato

PARTICOLARI COSTRUTTIVI

Tavola n°

5

Data: 27 novembre 2019

PROGETTISTA:

dott. ing. Mario Causero dott. ing. Paolo Spadetto

Committente:

COMUNE DI PREMARIACCO

Via Fiore dei Liberi, 23

33040 Premariacco (UD)

Studio Causero&Spadetto Associati

ingegneria civile idraulica ambientale

Via Luigi Moretti, 15 - 33100 Udine - ITALY

tel. 0432 512081

e-mail: info@causerospadetto.it

CODICE PROGETTO : 027-18

ELABORATO REDATTO DA :

ELABORATO APPROVATO DA : ing. Mario Causero

REV.	N.	DATA

POZZETTO PER ALLOGGIAMENTO SENSORE GALLEGGIANTE SEZIONE VERTICALE - SCALA 1:20

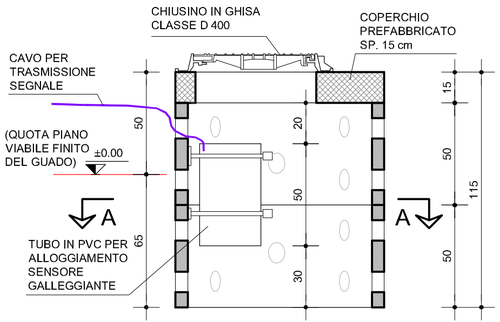

SEZIONE A-A - SCALA 1:20

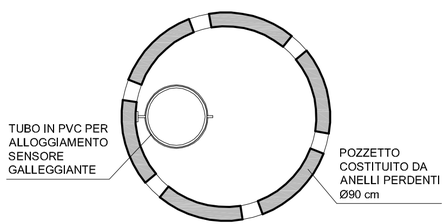

PIANTA - SCALA 1:20

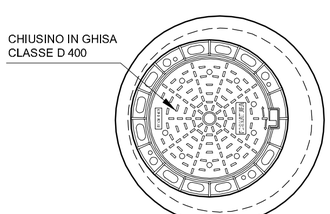

SEZIONE L-L - SCALA 1:100

(VEDI POSIZIONE SEZIONE SU TAV.3 - PLANIMETRIA DI PROGETTO)

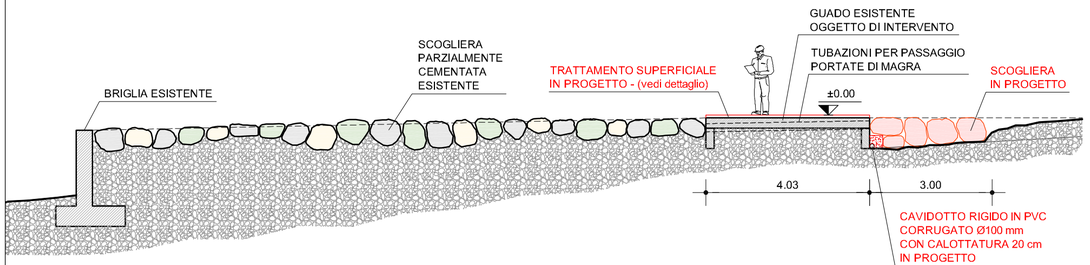
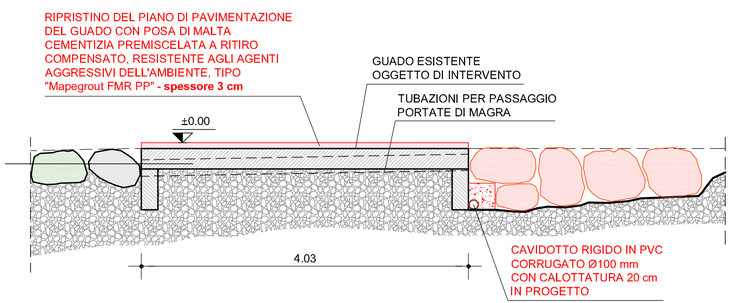
SEZIONE DI DETTAGLIO - SCALA 1:50