


PLANIMETRIA FRAZIONE FIRMANO (SCALA 1:1.000)

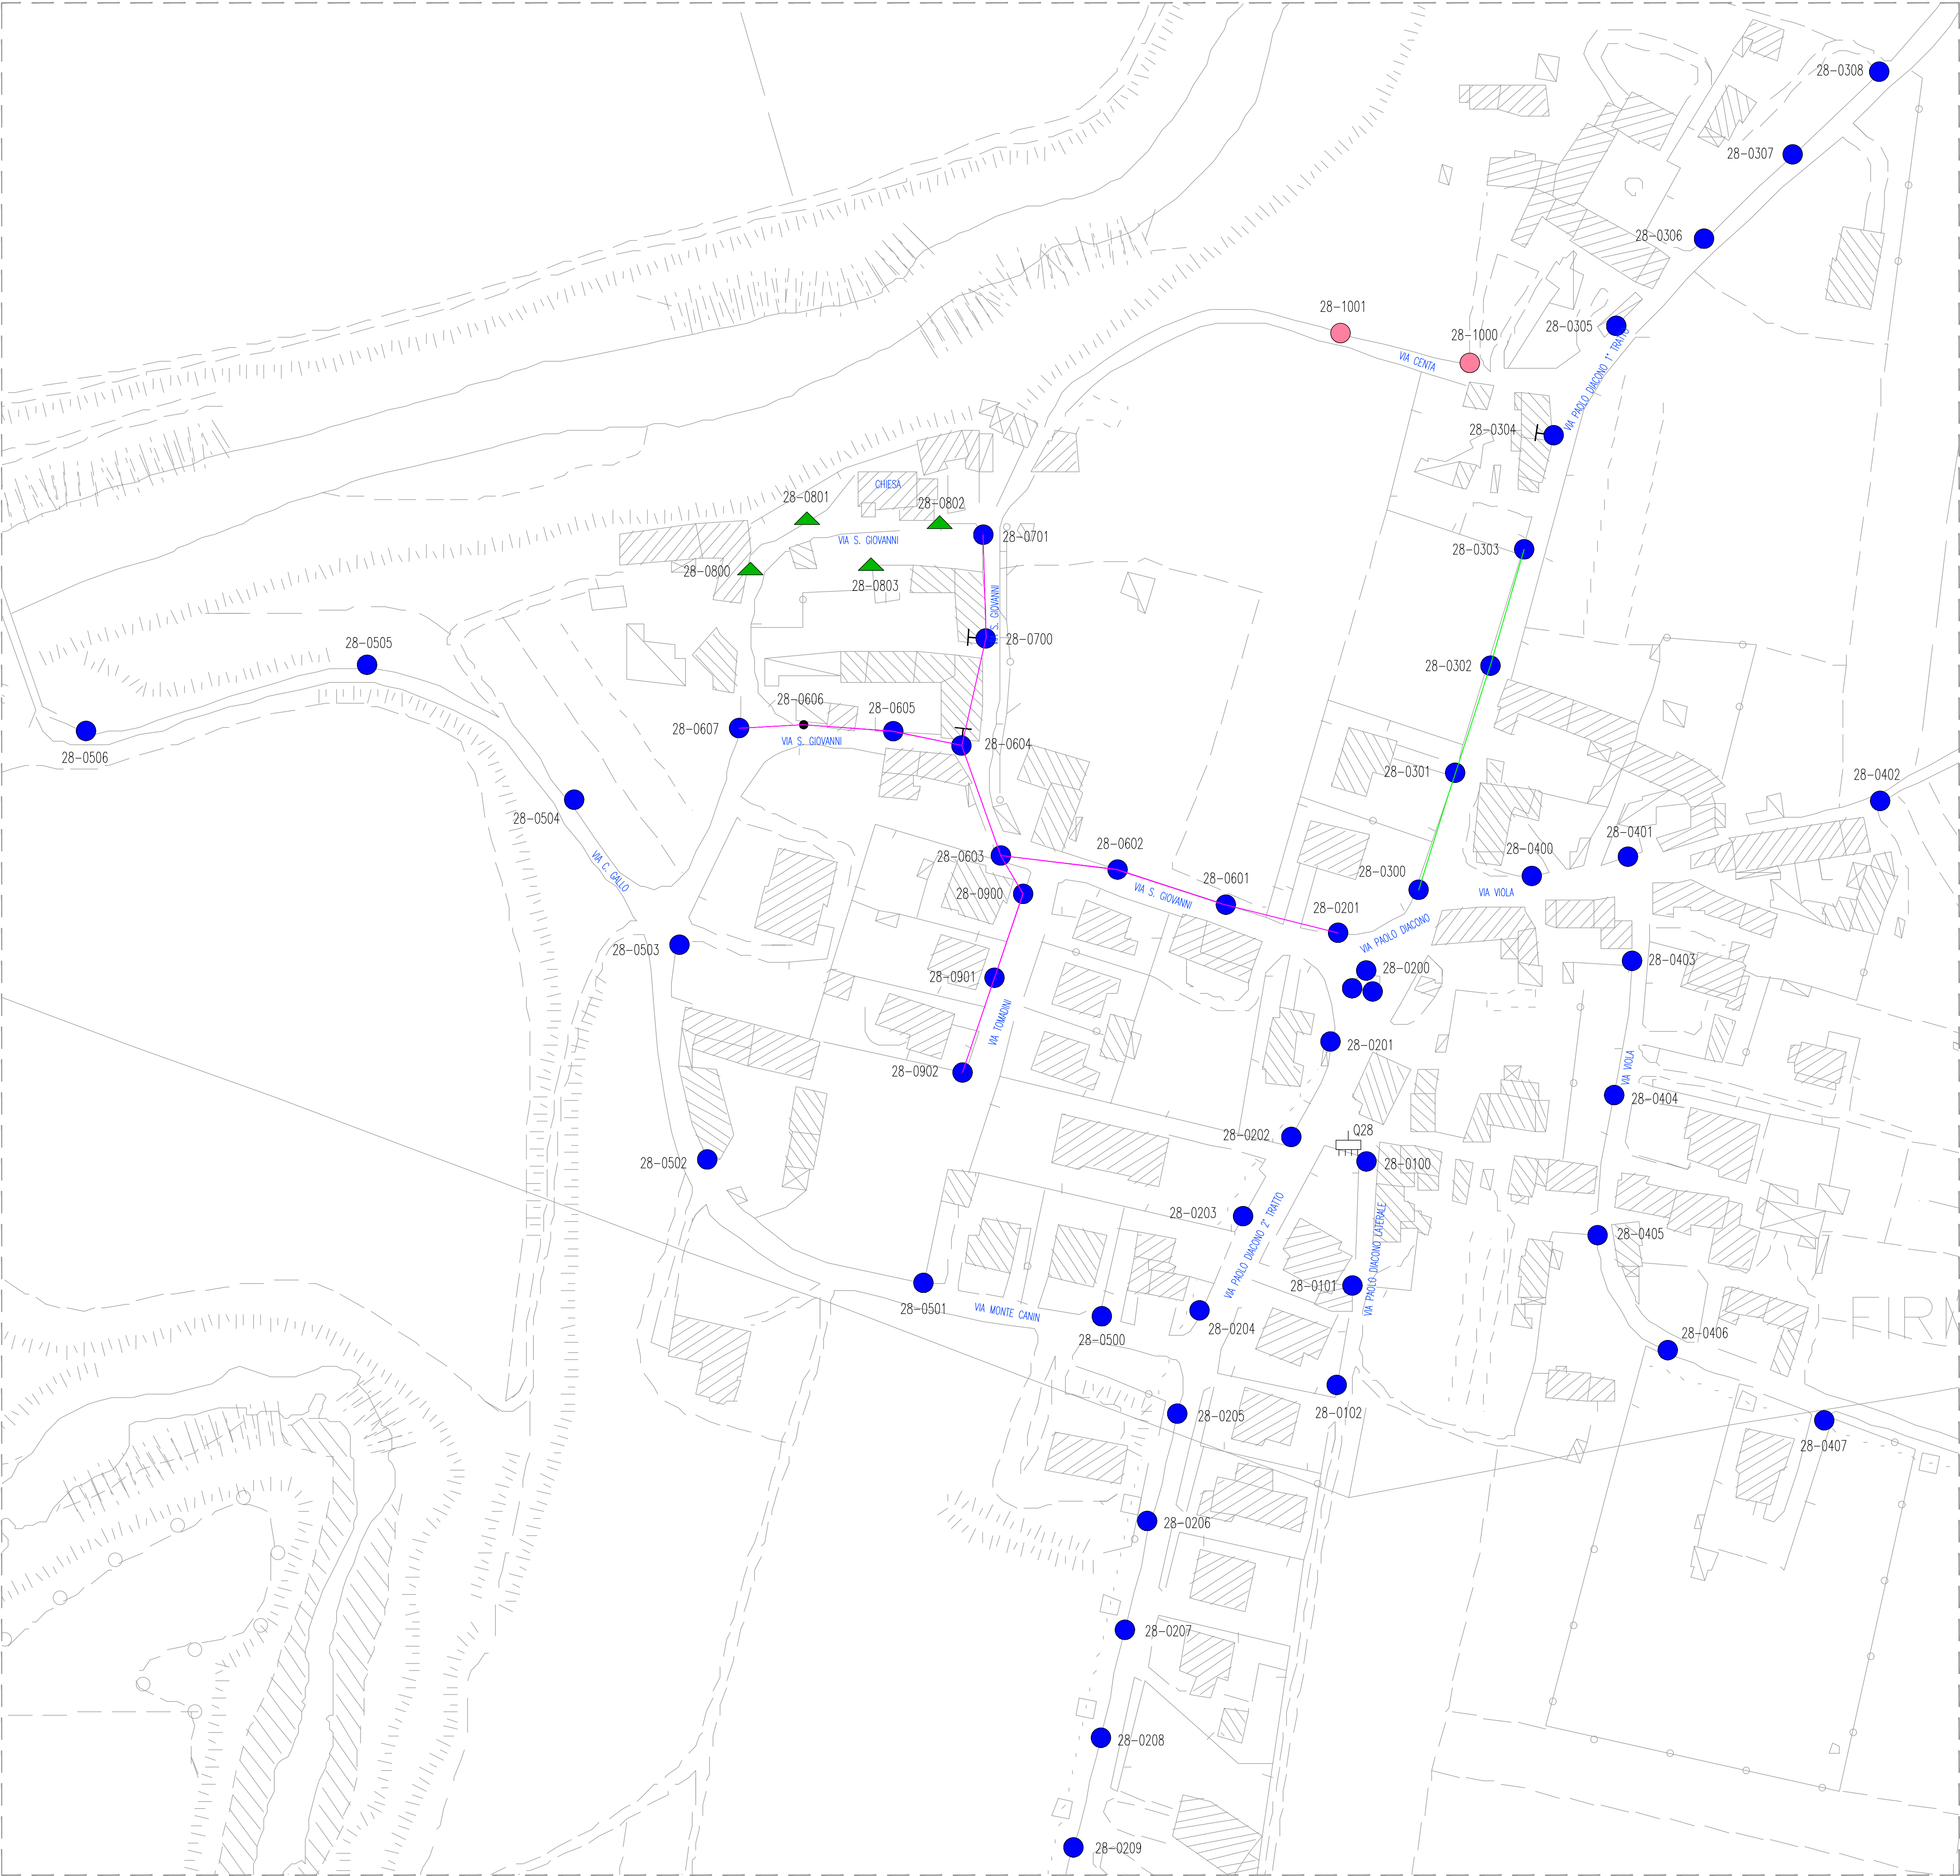

LEGENDA

Quadro elettrico

Punto luce tipo stradale equipaggiato con corpo illuminante al sodio alta pressione SAP 150W

Punto luce tipo stradale equipaggiato con corpo illuminante al sodio alta pressione SAP 100W

Punto luce tipo stradale equipaggiato con corpo illuminante al sodio alta pressione SAP 70W

Punto luce tipo stradale equipaggiato con corpo illuminante al sodio alta pressione SAP 50W

Punto luce tipo arredo urbano equipaggiato con corpo illuminante al sodio alta pressione SAP 70W

Punto luce tipo stradale installato su mensola a parete equipaggiato con corpo illuminante al sodio alta pressione SAP 100W

Punto luce esistente non oggetto d'intervento


Palo di sostegno sprovvisto di corpo illuminante

Linea aerea esistente da sostituire

Linea aerea esistente da mantenere

28/0100
Indicazione del numero identificativo del punto luce:
- quadro elettrico di comando
- numero progressivo punto luce
(in accordo coi precedenti elaborati progettuali)

PLANIMETRIA FRAZIONE FIRMANO: DETTAGLIO VIA PAOLO DIACONO (SCALA 1:1.000)

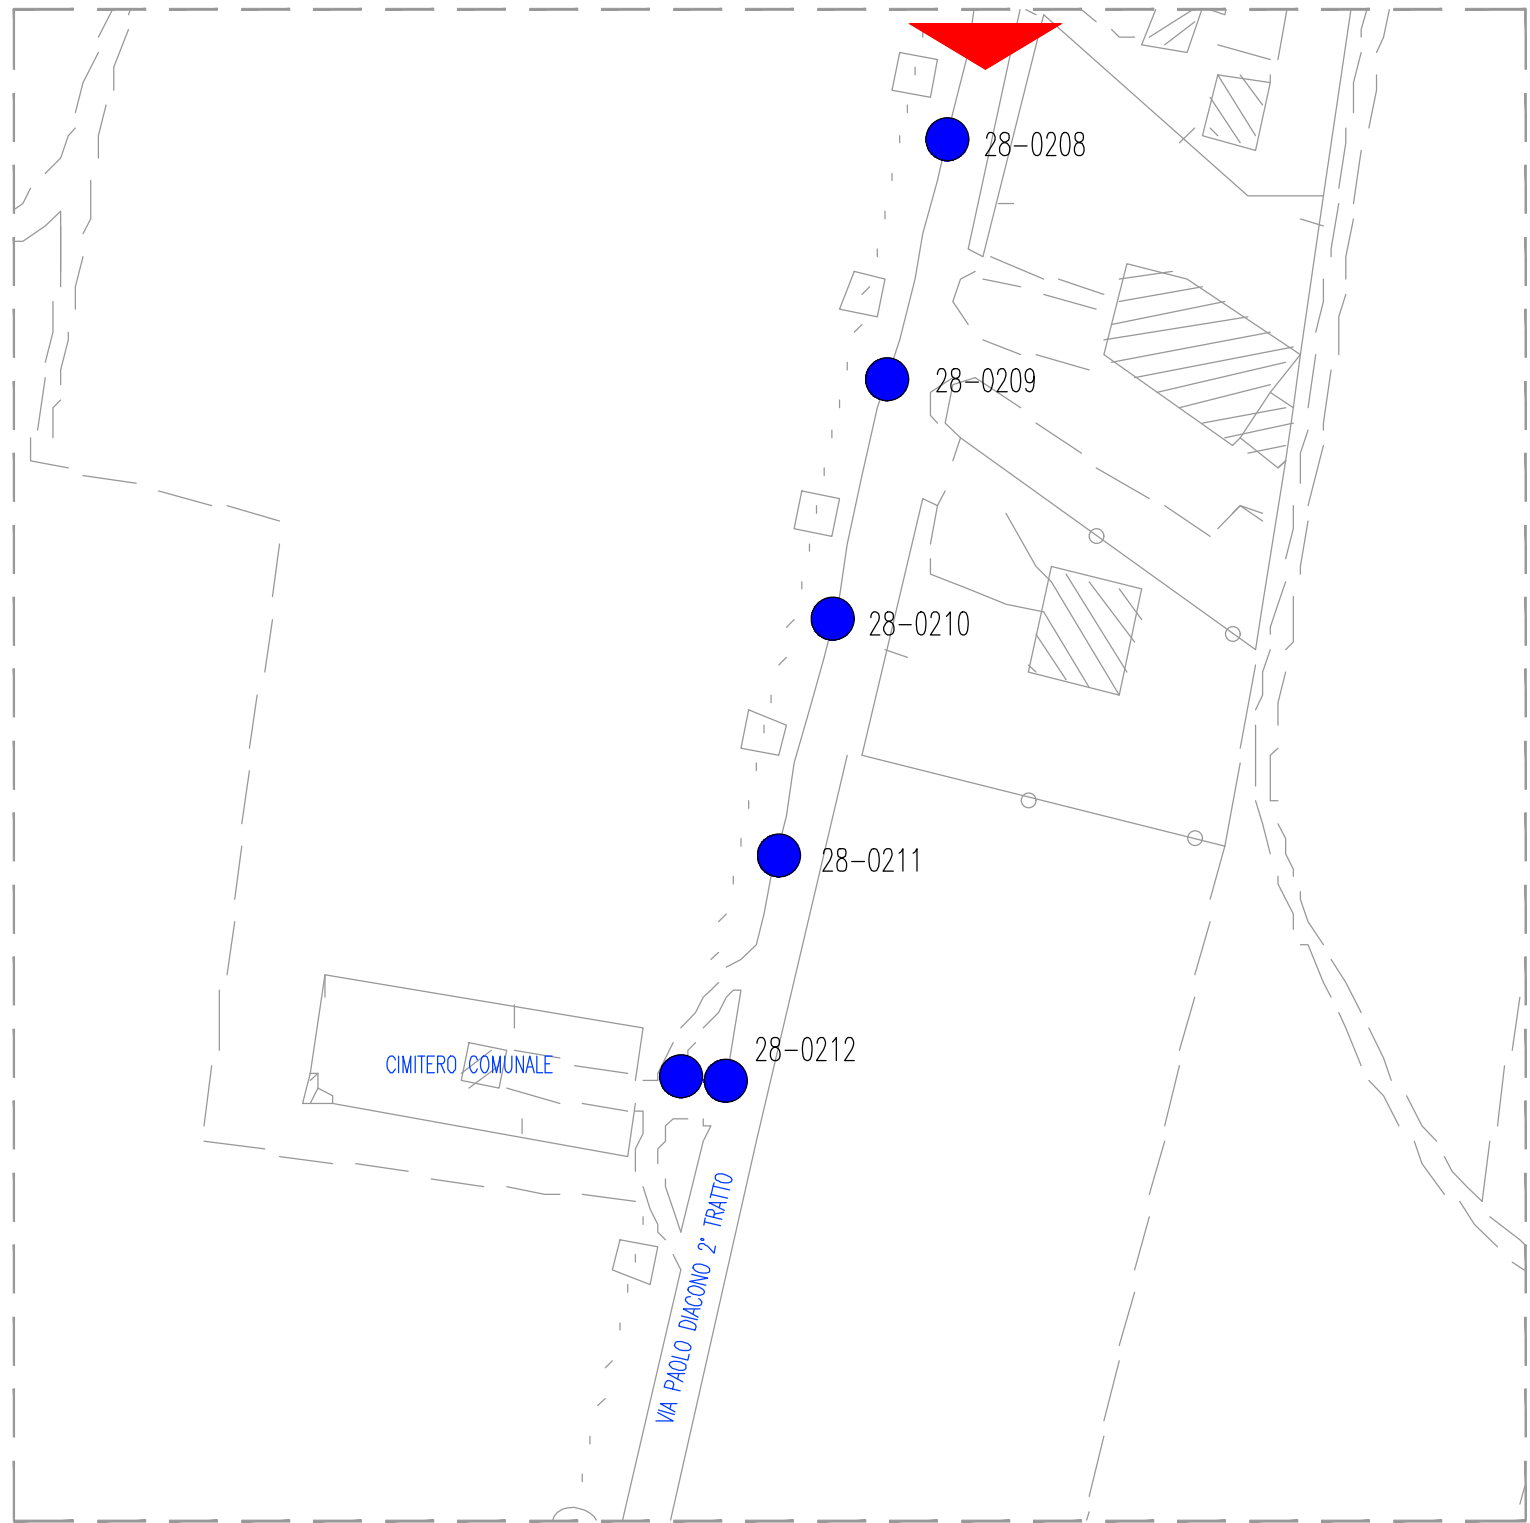

COMUNE DI PREMARIACCO

INTERVENTO EFFICIENTAMENTO ENERGETICO ATTRAVERSO
RELAMPING IMPIANTI DI ILLUMINAZIONE COMUNALI
FRAZIONI ORSARIA E FIRMANO
PROGETTO DEFINITIVO-ESECUTIVO

favola:
ele.es.02-pla-00
scala:
1:1000
data:
Luglio 2021


STATO DI FATTO
FRAZIONE FIRMANO
PLANIMETRIA INTERVENTI



TEA Studio tecnico associato di progettazione impiantistica
Via Barone n.2/b 33059 FIUMICELLO (UD) 34143 TRIESTE
tel. 0432.92.47.18 - e-mail: info@studiotecnicoitea.it



Il Tecnico: per. ind. Fornasari Flavio

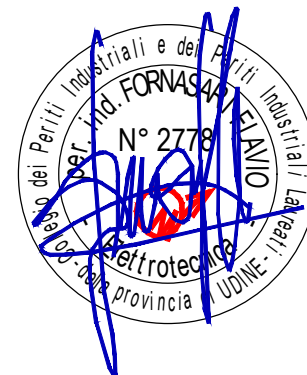

Documento	Data	Descrizione	Disegnato	Controllato	Approvato
01	SA-193-2021	Luglio 2021	PROGETTO DEFINITIVO-ESECUTIVO	Lavagnini N.	Per. ind. Fornasari

formato: A1

Questo disegno è di esclusiva proprietà dello Studio Tecnico Associato TEA e ne è vietata la riproduzione totale o parziale senza espresso autorizzazione del proprietario. I diritti saranno tutelati a termini di legge.