


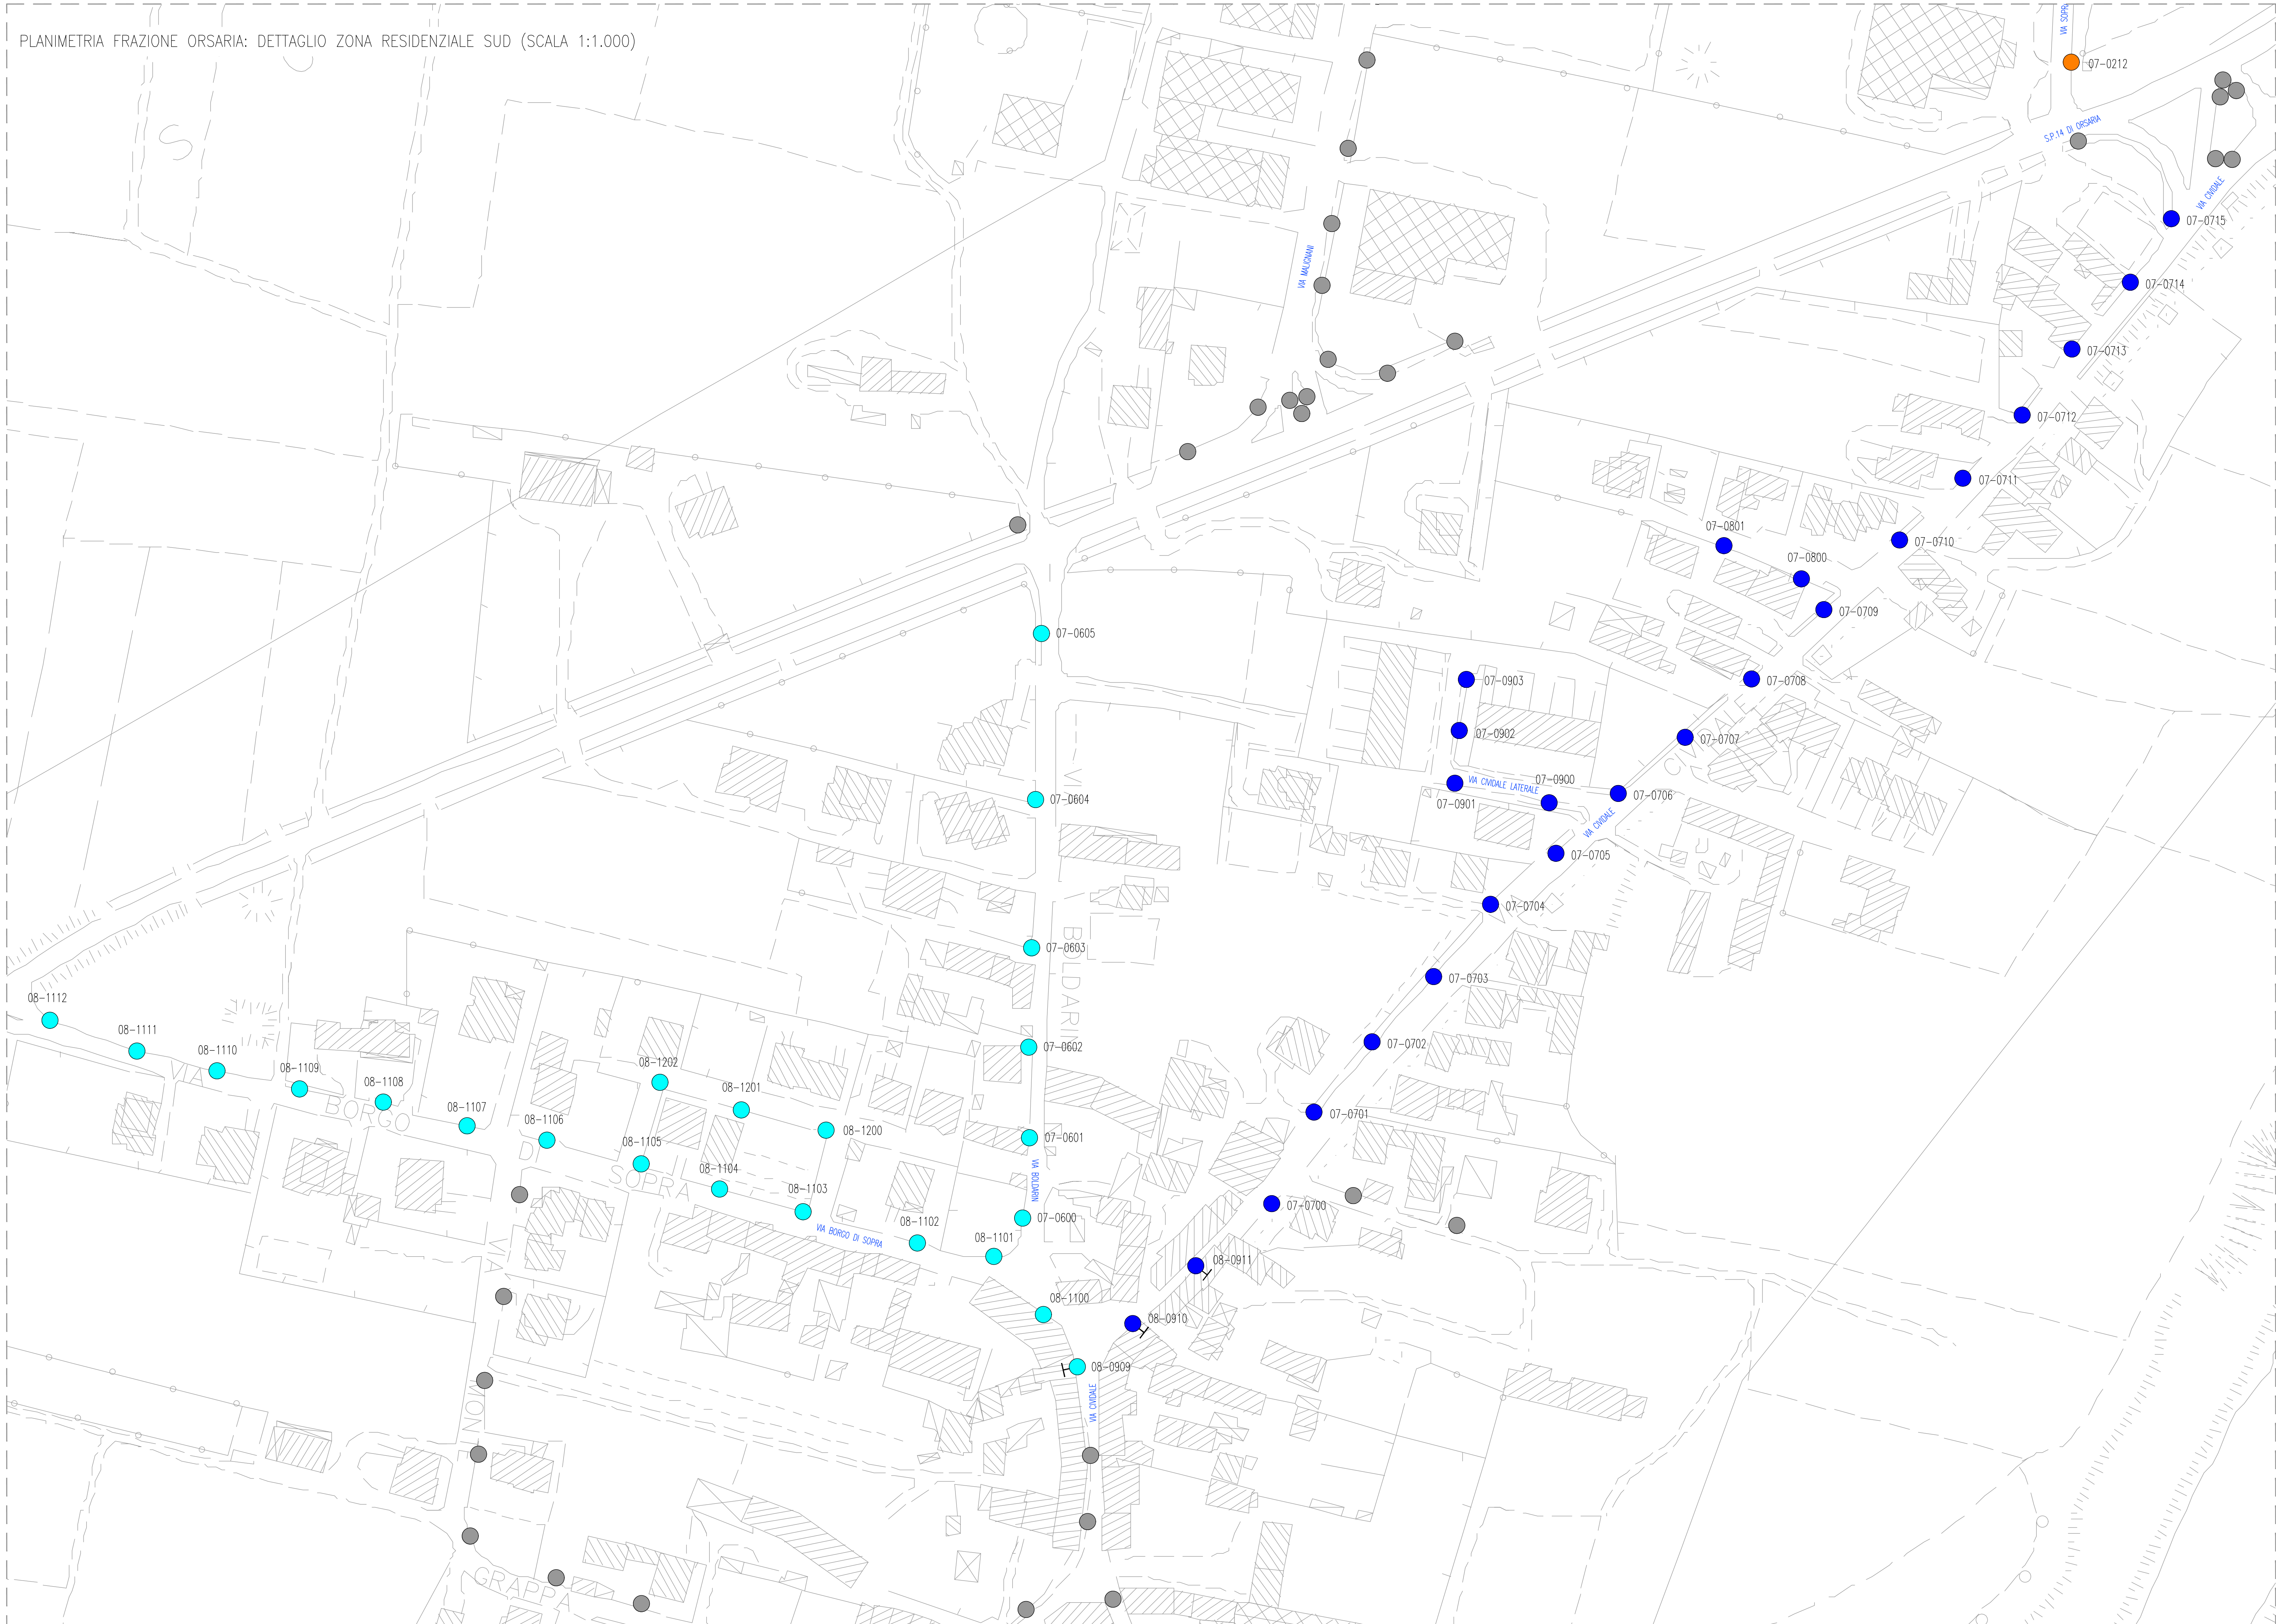

LEGENDA

- Quadro elettrico
- Punto luce tipo stradale equipaggiato con corpo illuminante di sodio alta pressione SAP 150W
- Punto luce tipo stradale equipaggiato con corpo illuminante di sodio alta pressione SAP 120W
- Punto luce tipo stradale equipaggiato con corpo illuminante di sodio alta pressione SAP 70W
- Punto luce tipo stradale equipaggiato con corpo illuminante di sodio alta pressione SAP 50W
- Punto luce tipo arredo urbano equipaggiato con corpo illuminante di sodio alta pressione SAP 70W
- Punto luce tipo stradale installato su mensola a parete equipaggiato con corpo illuminante di sodio alta pressione SAP 100W
- Punto luce esistente non oggetto d'intervento
- Palo di sostegno sprovvisto di corpo illuminante
- Linea aerea esistente da sostituire
- Linea aerea esistente da mantenere

28/0100 Indicazione del numero identificativo del punto luce:
- quadro elettrico di comando
- numero progressivo punto luce
(in accordo coi precedenti elaborati progettuali)

REGIONE AUTONOMA
FRIULI VENEZIA GIULIA

COMUNE DI PREMARIACCO

INTERVENTO EFFICIENTAMENTO ENERGETICO ATTRAVERSO
RELAMPING IMPIANTI DI ILLUMINAZIONE COMUNALI
FRAZIONI ORSARIA E FIRMANO
PROGETTO DEFINITIVO-ESECUTIVO

STATO DI FATTO
FRAZIONE ORSARIA
PLANIMETRIA INTERVENTI

TEA Studio tecnico associato di progettazione impiantistica

Via Barone n.2/b 33059 FIUMICELLO (UD) 34143 TRIESTE
tel. 0432.92.47.18 - e_mail: info@studiotecnicatea.it

ISO 9001:2015

Il Tecnico: per. ind. Fornasari Flavio

Documento	Data	Descrizione	Disegnato	Controllato	Approvato
01	30-10-2021	PROGETTO DEFINITIVO-ESECUTIVO	Lavagnini N.	Per. ind. Fornasari	Per. ind. Fornasari

formato: A1

Questo disegno è di esclusiva proprietà dello Studio Tecnico Associato TEA e ne è vietata la riproduzione totale o parziale senza espressa autorizzazione del proprietario. I diritti saranno tutelati a termini di legge.