



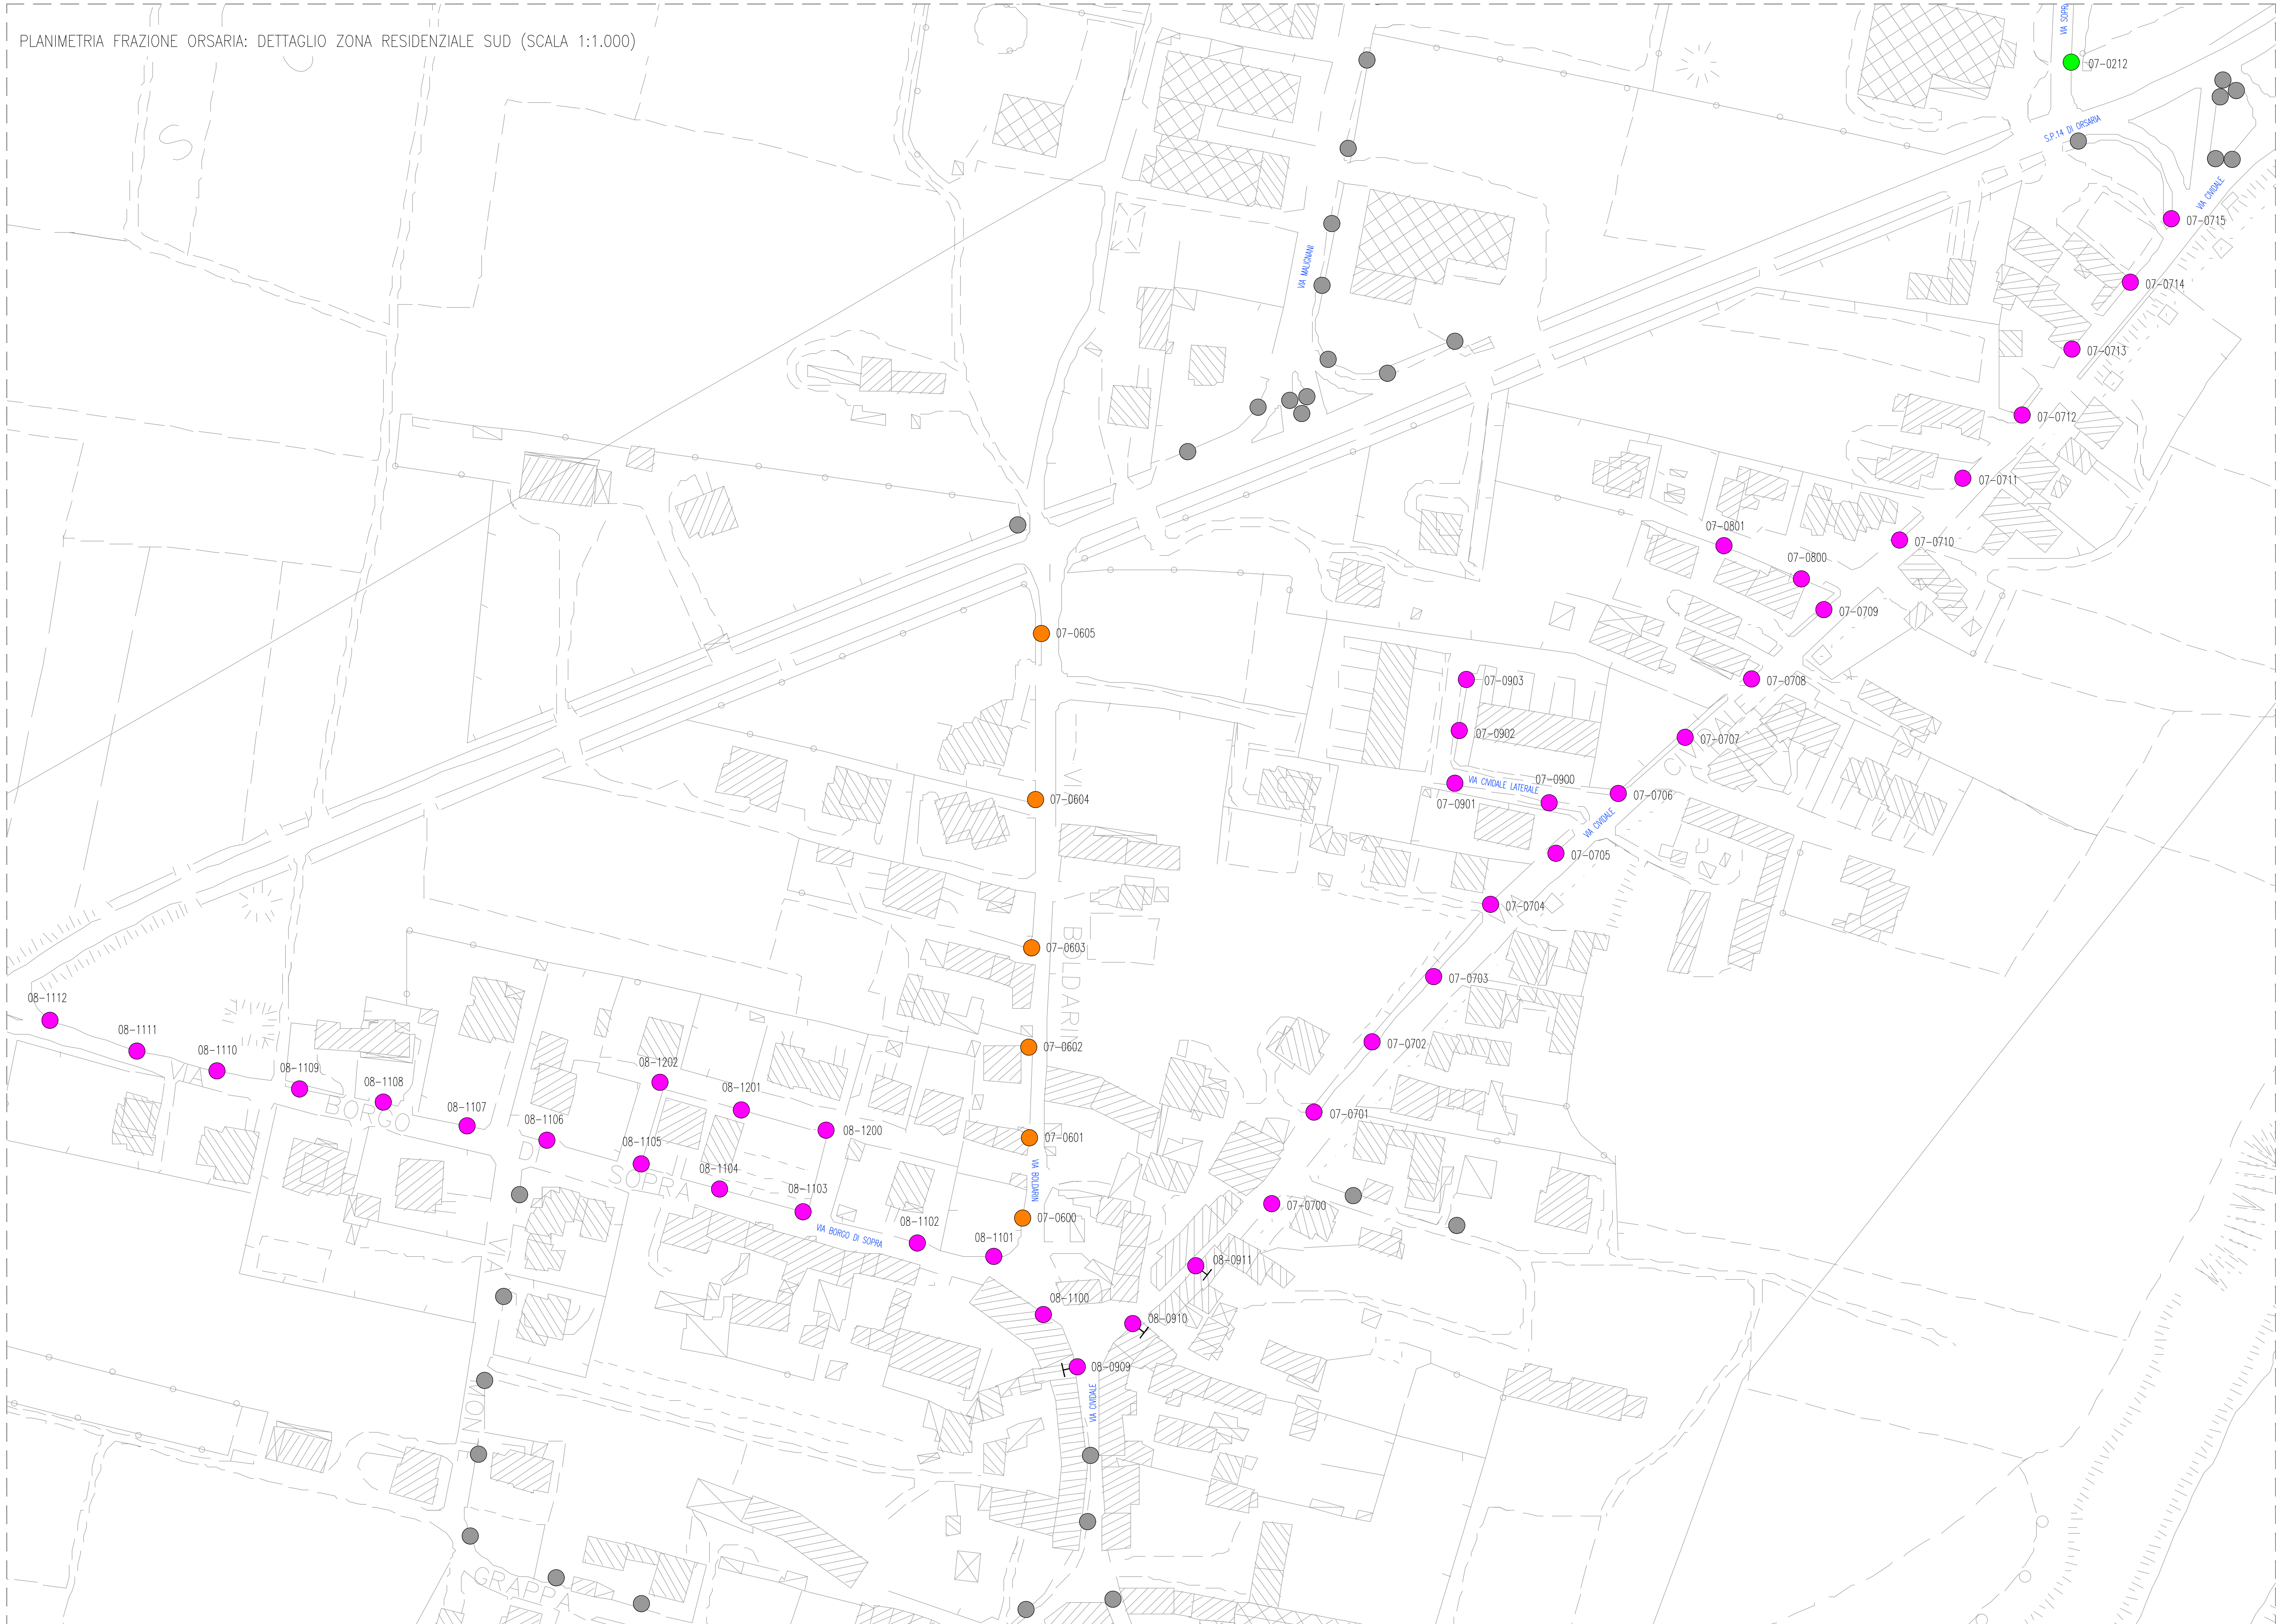

- LEGENDA
- Quadro elettrico
 - Punto luce tipo stradale equipaggiato con nuovo corpo illuminante led modello Razzini "STREET E240" 30,7W Tec3000K o equivalente installato su sostegno esistente
 - Punto luce tipo stradale equipaggiato con nuovo corpo illuminante led modello Razzini "STREET E202" 29,3W Tec3000K o equivalente installato su sostegno esistente
 - Punto luce tipo stradale equipaggiato con nuovo corpo illuminante led modello Razzini "STREET E201" 26,9W Tec3000K o equivalente installato su sostegno esistente
 - Punto luce tipo stradale equipaggiato con nuovo corpo illuminante led modello Razzini "STREET E207" 22,3W Tec3000K o equivalente installato su sostegno esistente
 - Punto luce tipo arredo urbano equipaggiato con nuovo corpo illuminante led modello DM Enlight "YESIA C" 27W ottica cospirativa Tec3000K o equivalente installato su sostegno esistente
 - Punto luce tipo stradale installato su mensola o ponte esistente equipaggiato con nuovo corpo illuminante led
 - Punto luce equipaggiato con nuovo corpo illuminante con lampada LED (potenza lampada come da relative caratteristiche nominali) completo di nuovo sostegno altezza fuori terra 7,0m
 - Punto luce equipaggiato con nuovo corpo illuminante con lampada LED (potenza lampada come da relative caratteristiche nominali) completo di nuovo sostegno altezza fuori terra 7,0m e nuovo piatto in c/c
 - Punto luce esistente non oggetto d'intervento
 - Palo di sostegno esistente su cui installare un nuovo corpo illuminante led
 - Nuova linea elettrica aerea in cave precordati autoportante a doppio isolamento modello RE44-0,6/1kV sezione 2x1x16mm completo di tutti gli accessori per fissaggio
 - Linea aerea esistente da mantenere
- 28/0100 Indicazione del numero identificativo del punto luce:
- quarto metrico di comando
- numero progressivo punto luce
(in accordo coi precedenti elaborati progettuali)

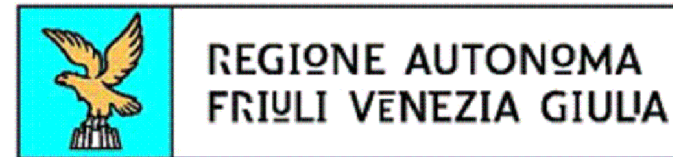

Il Committente:

COMUNE DI PREMARIACCO

INTERVENTO EFFICIENTAMENTO ENERGETICO ATTRAVERSO
RELAMPING IMPIANTI DI ILLUMINAZIONE COMUNALI
FRAZIONI ORSARIA E FIRMANO
PROGETTO DEFINITIVO-ESECUTIVO

Intitolato:

ele.esa.06-pla-r00

scala:

1:1000

data:

Luglio 2021


STATO DI PROGETTO
FRAZIONE ORSARIA
PLANIMETRIA INTERVENTI

TEA Studio tecnico associato di progettazione impiantistica

Via Barone n.2/b Via P. Besenghi n.16
33059 FIUMICELLO (UD) 34143 TRIESTE
tel. 0432.92.47.18 - e-mail: info@studiotecnicaes.it



Il Tecnico: per. ind. Fornasari Flavio

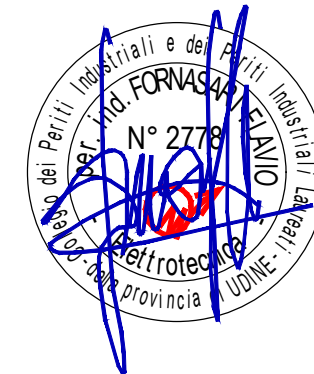

Documento	Data	Descrizione	Disegnato	Controllato	Approvato
01	24-193-2021	Luglio 2021	PROGETTO DEFINITIVO-ESECUTIVO	Lavagnoli N.	Per. ind. Fornasari

formato: A1

Questo disegno è di esclusiva proprietà dello Studio Tecnico Associato TEA e ne è vietata la riproduzione totale o parziale senza espressa autorizzazione del proprietario. I diritti saranno tutelati a termini di legge.